


开封市中心城区土地利用总体规划（2006-2020）图 局部图

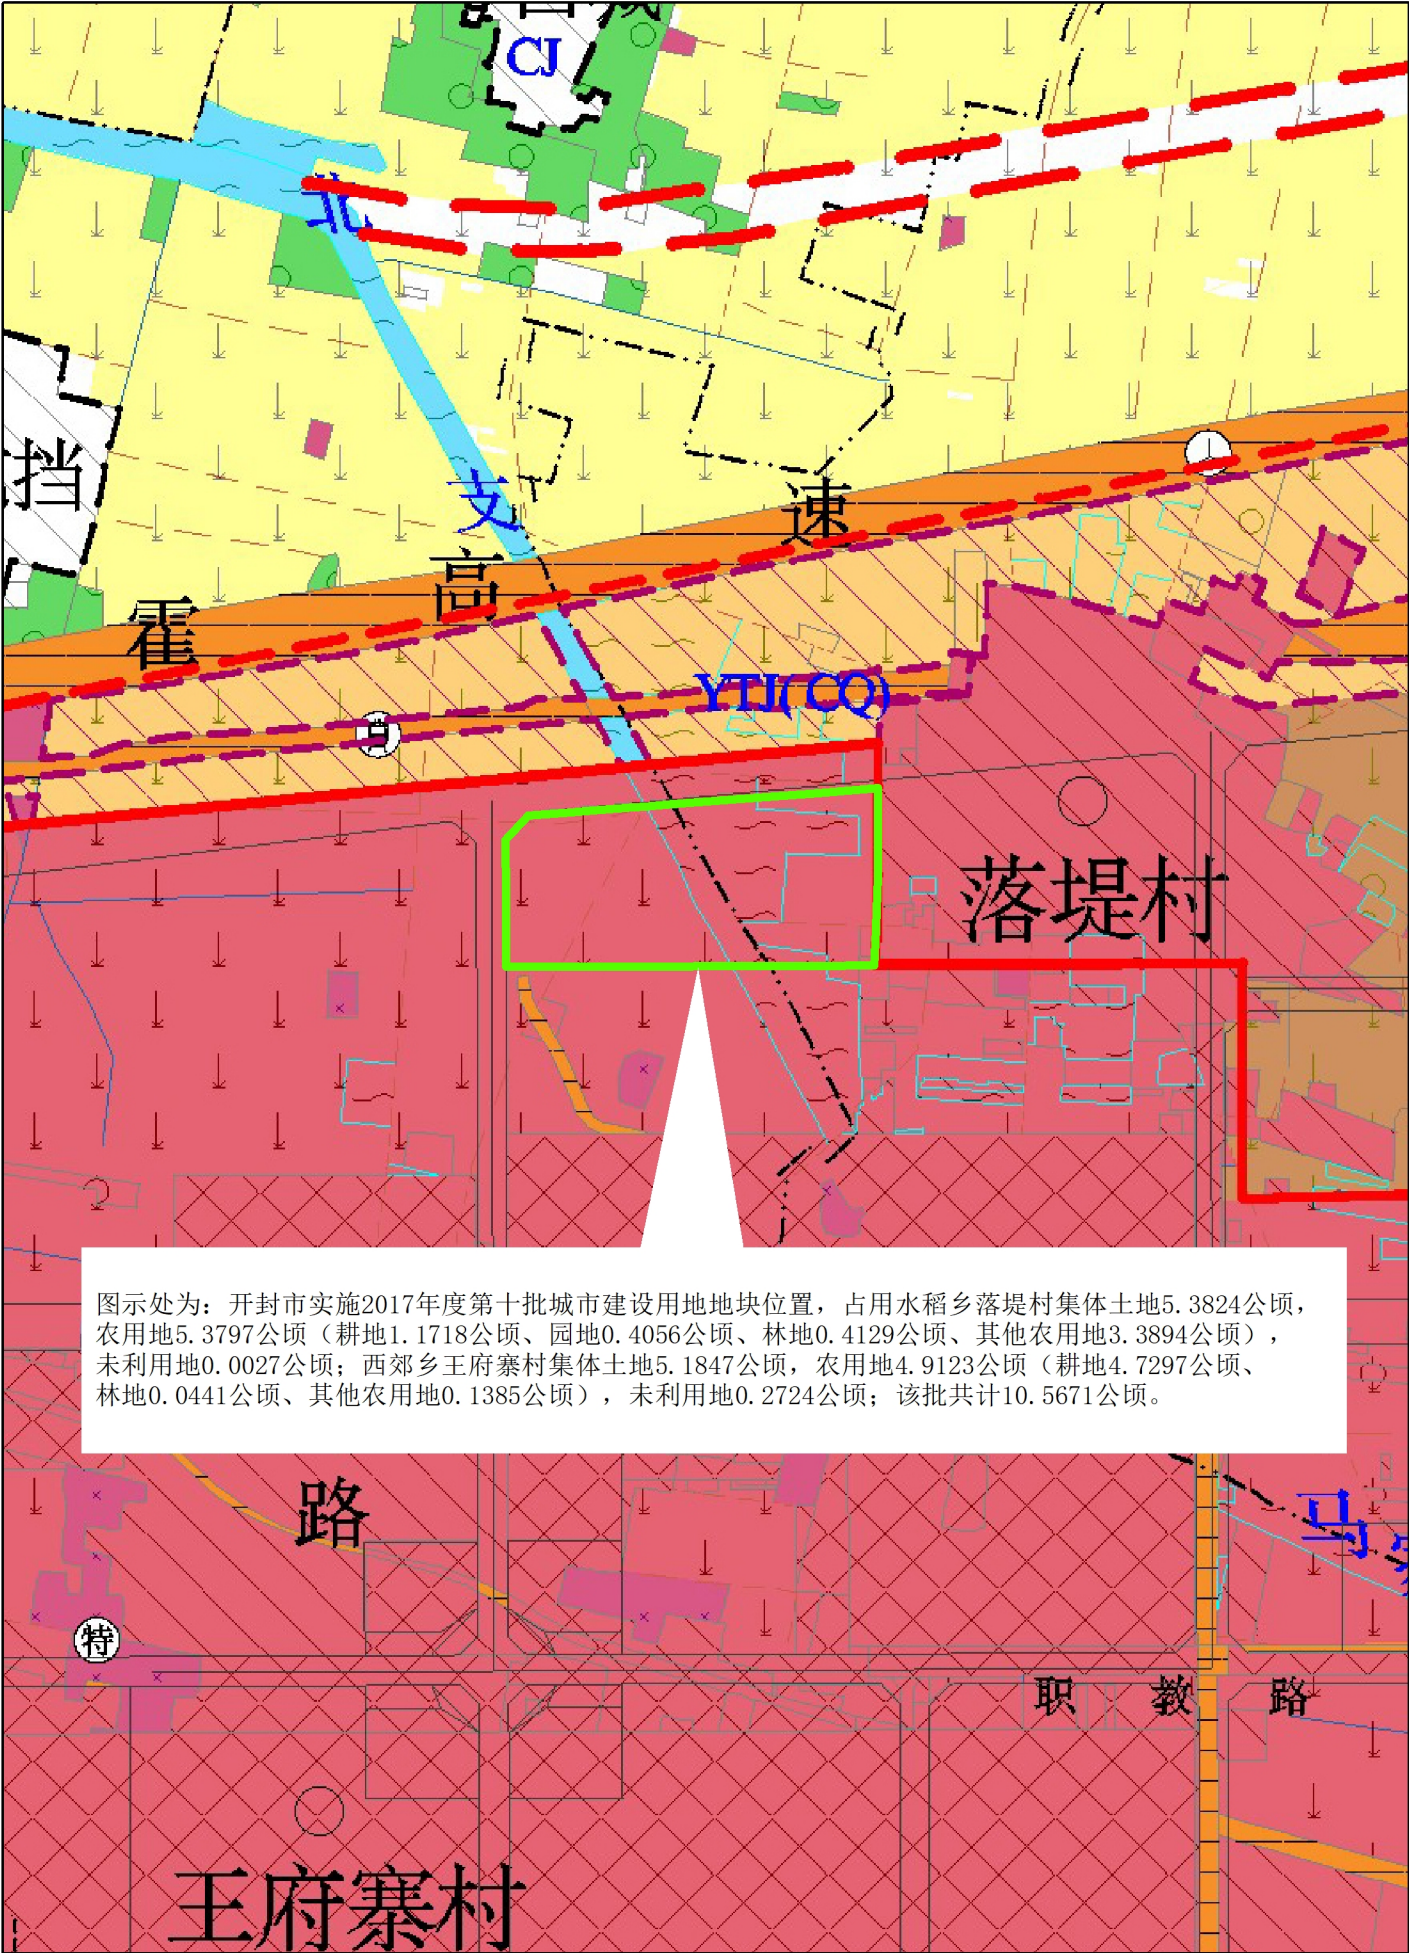

图示处为：开封市实施2017年度第十批城市建设用地地块位置，占用水稻乡落堤村集体土地5.3824公顷，农用地5.3797公顷（耕地1.1718公顷、园地0.4056公顷、林地0.4129公顷、其他农用地3.3894公顷），未利用地0.0027公顷；西郊乡王府寨村集体土地5.1847公顷，农用地4.9123公顷（耕地4.7297公顷、林地0.0441公顷、其他农用地0.1385公顷），未利用地0.2724公顷；该批共计10.5671公顷。