


杏花营镇土地利用总体规划（2010-2020）图局部图

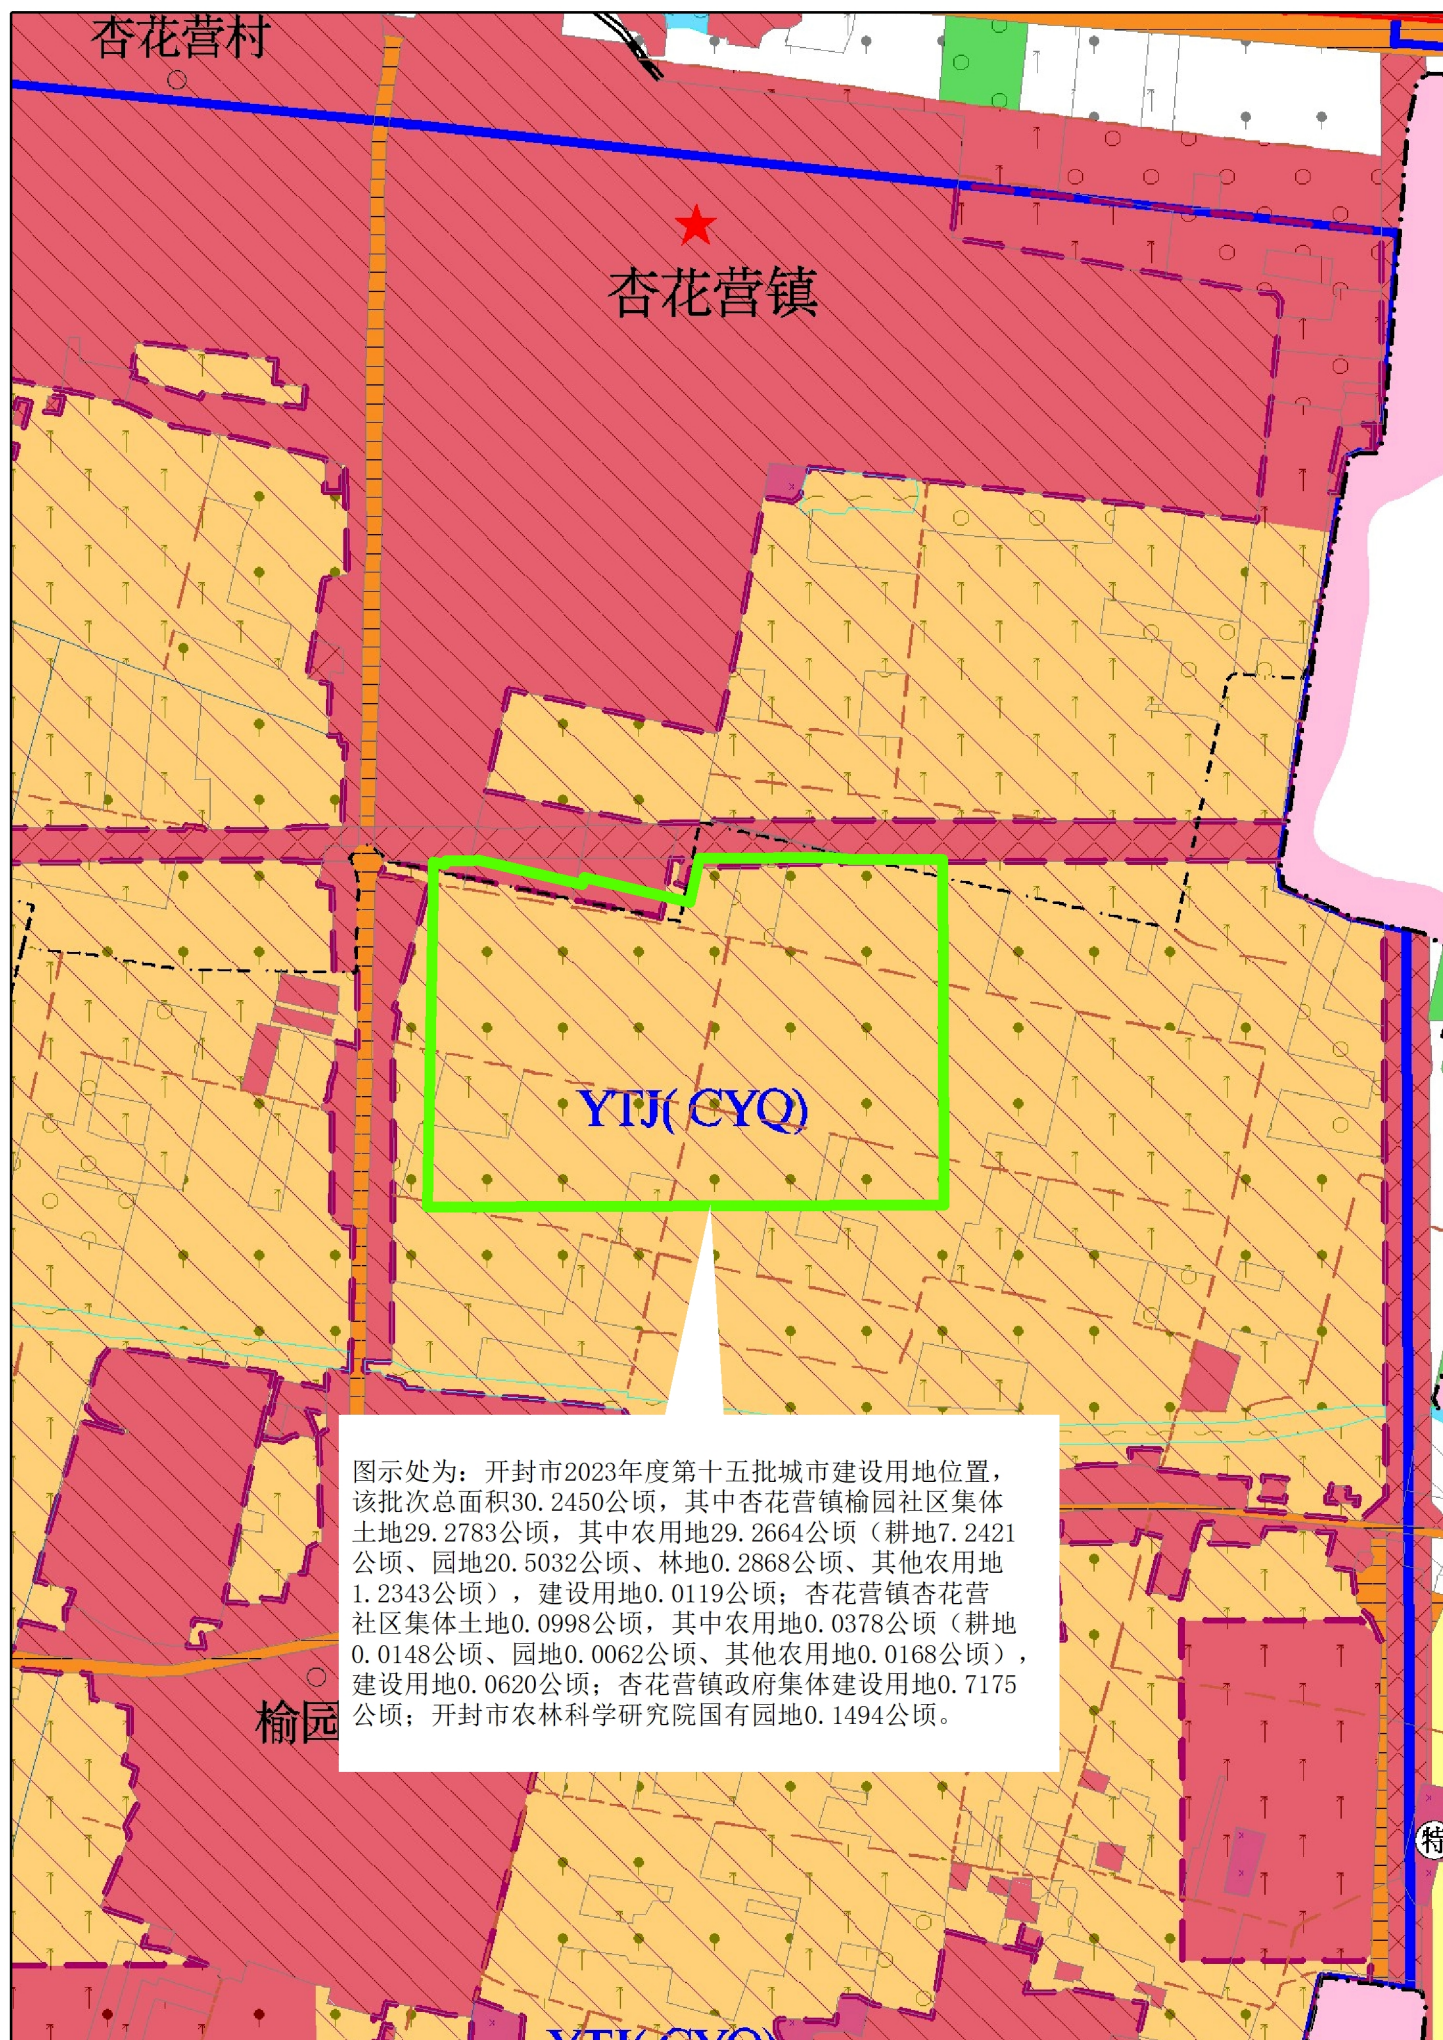

图示处为：开封市2023年度第十五批城市建设用地位置，该批次总面积30.2450公顷，其中杏花营镇榆园社区集体土地29.2783公顷，其中农用地29.2664公顷（耕地7.2421公顷、园地20.5032公顷、林地0.2868公顷、其他农用地1.2343公顷），建设用地0.0119公顷；杏花营镇杏花营社区集体土地0.0998公顷，其中农用地0.0378公顷（耕地0.0148公顷、园地0.0062公顷、其他农用地0.0168公顷），建设用地0.0620公顷；杏花营镇政府集体建设用地0.7175公顷；开封市农林科学研究院国有园地0.1494公顷。