


开封市祥符区先进制造业开发区北区工业污水处理厂建设项目选址位置图

3847.872-543.652

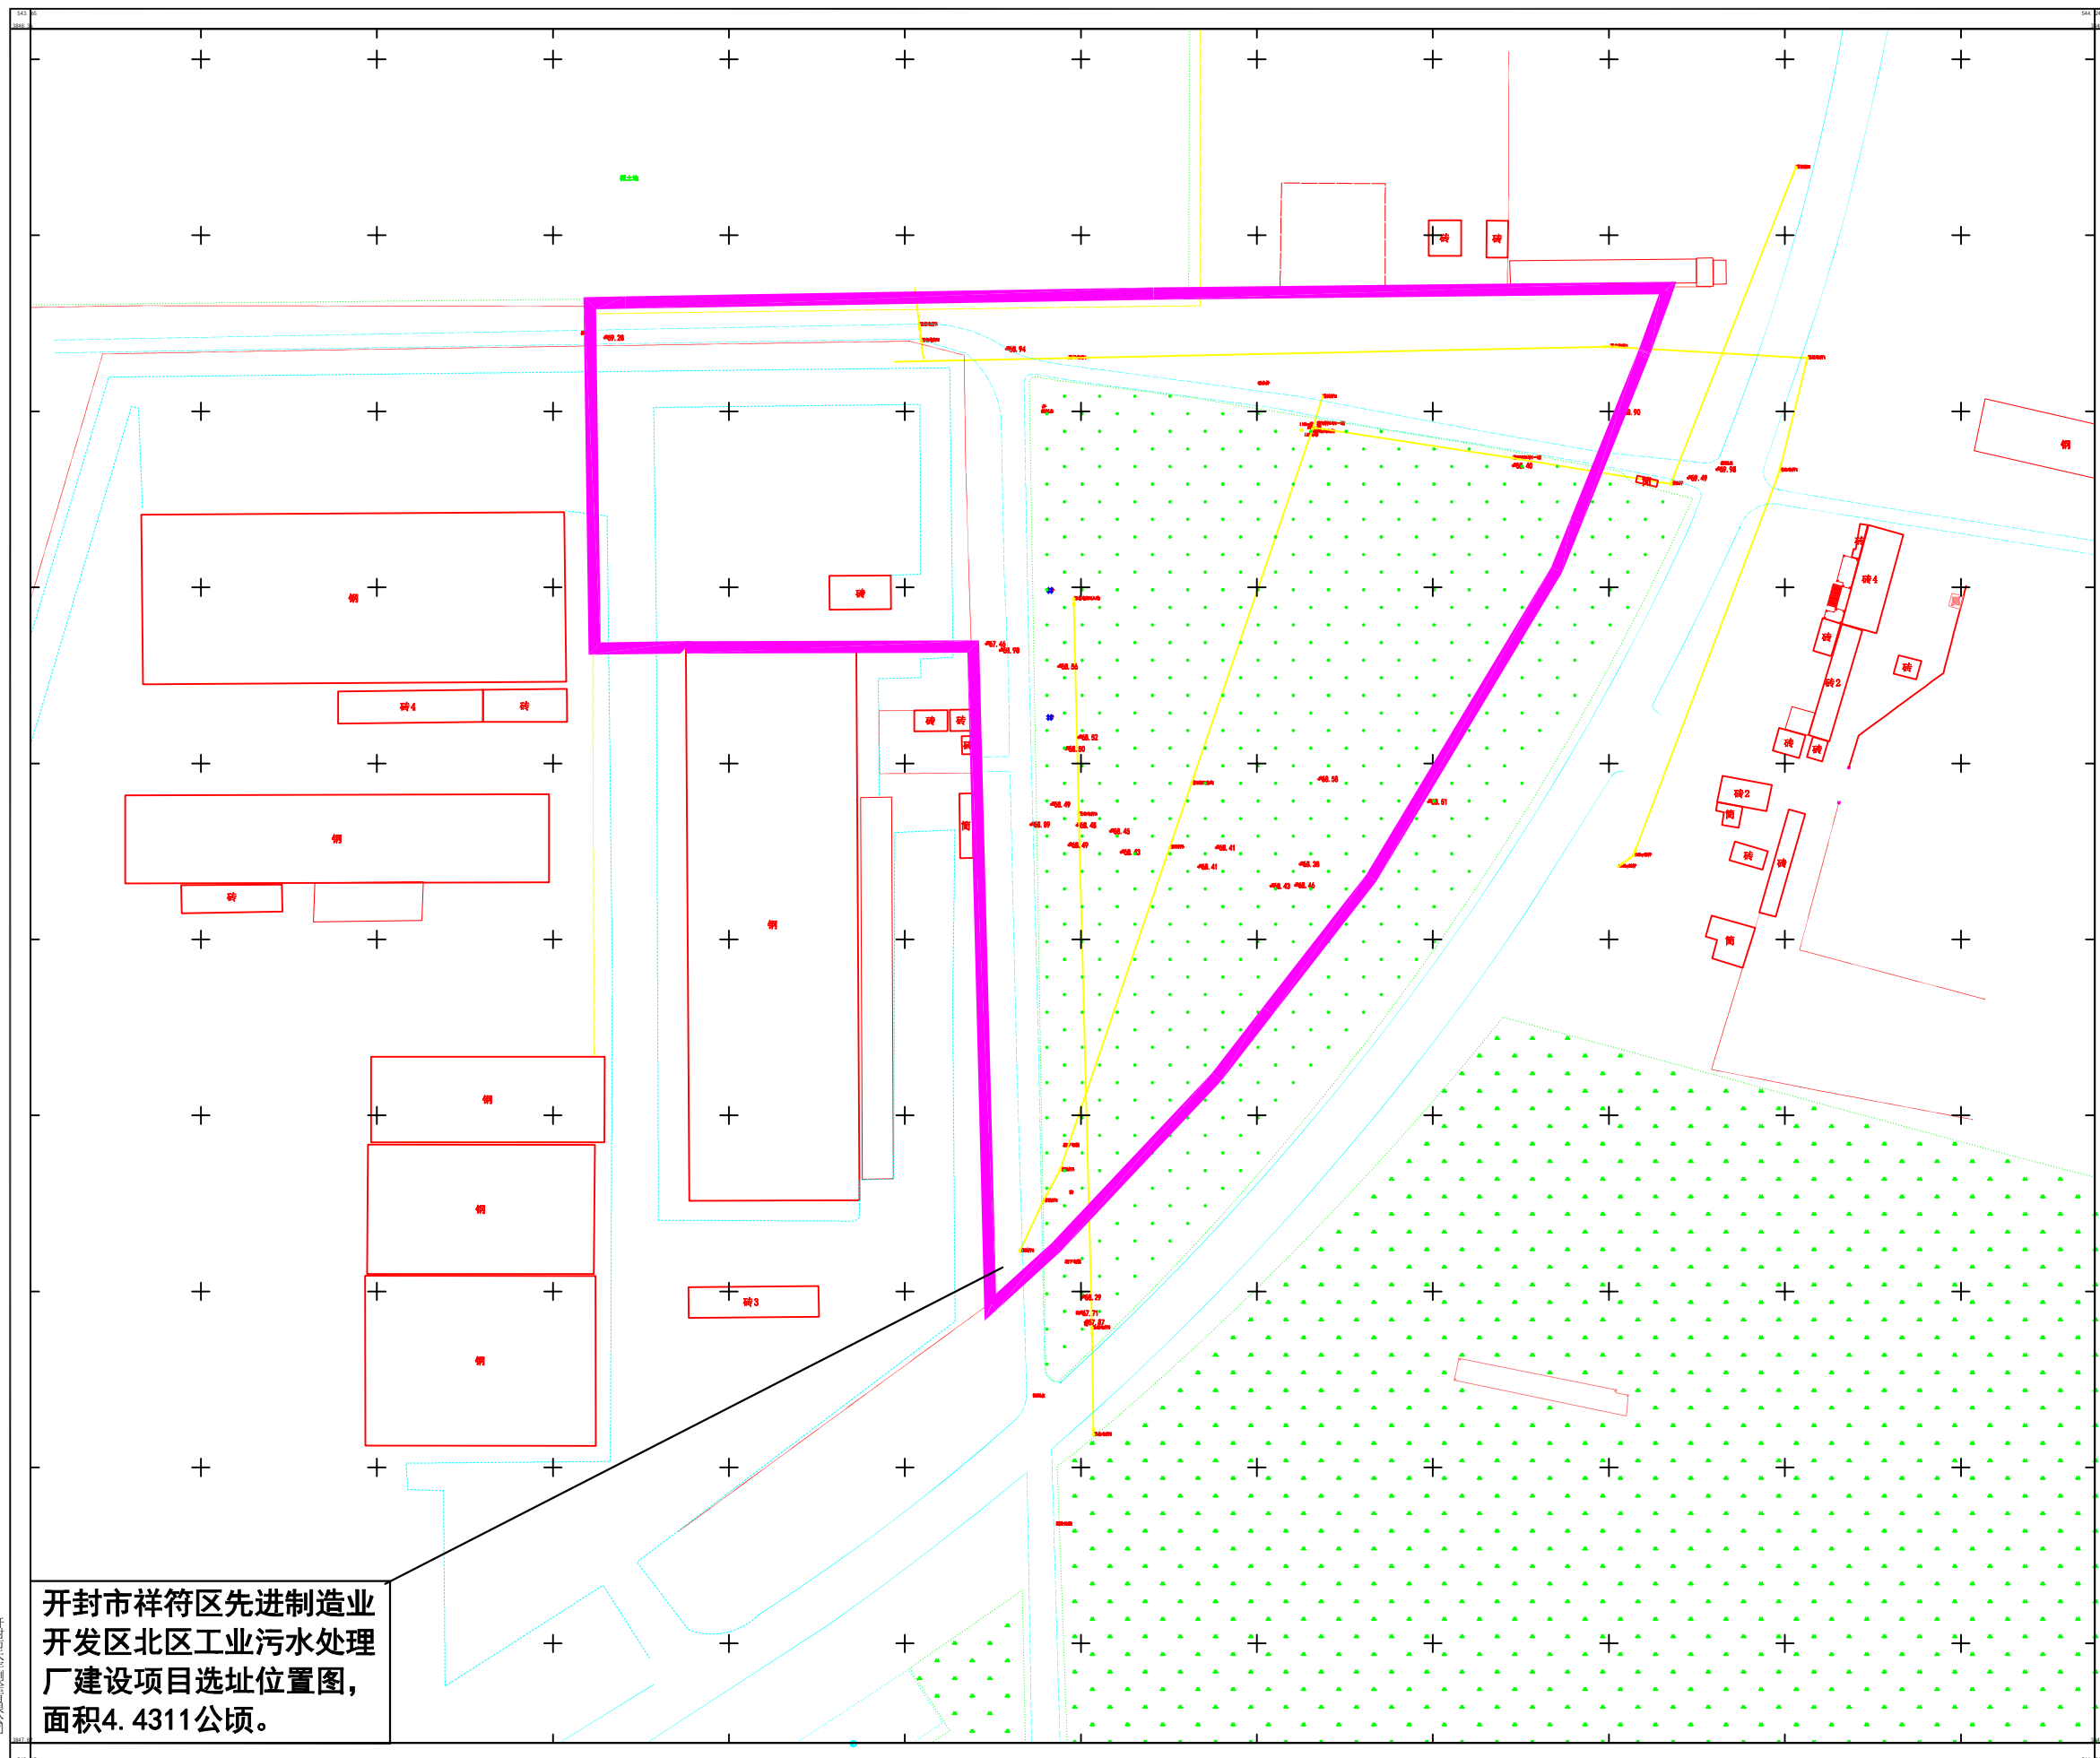

开封市祥符区先进制造业
开发区北区工业污水处
理厂建设项目选址位置图，
面积4.4311公顷。

开封市天全测绘有限公司

2000 国家大地坐标系，中央子午线为 114 度。
1985 国家高程基准。
GB/T 20257-2017 国家基本比例尺地图图例。
2022年6月数字化成图。

1:500

测绘单位：
开封市天全测绘有限公司
项目负责人：
程奇